TEATRUL TINERETULUI PIATRA NEAMȚ

SALA MARE

PLAN SCENOTEHNICA

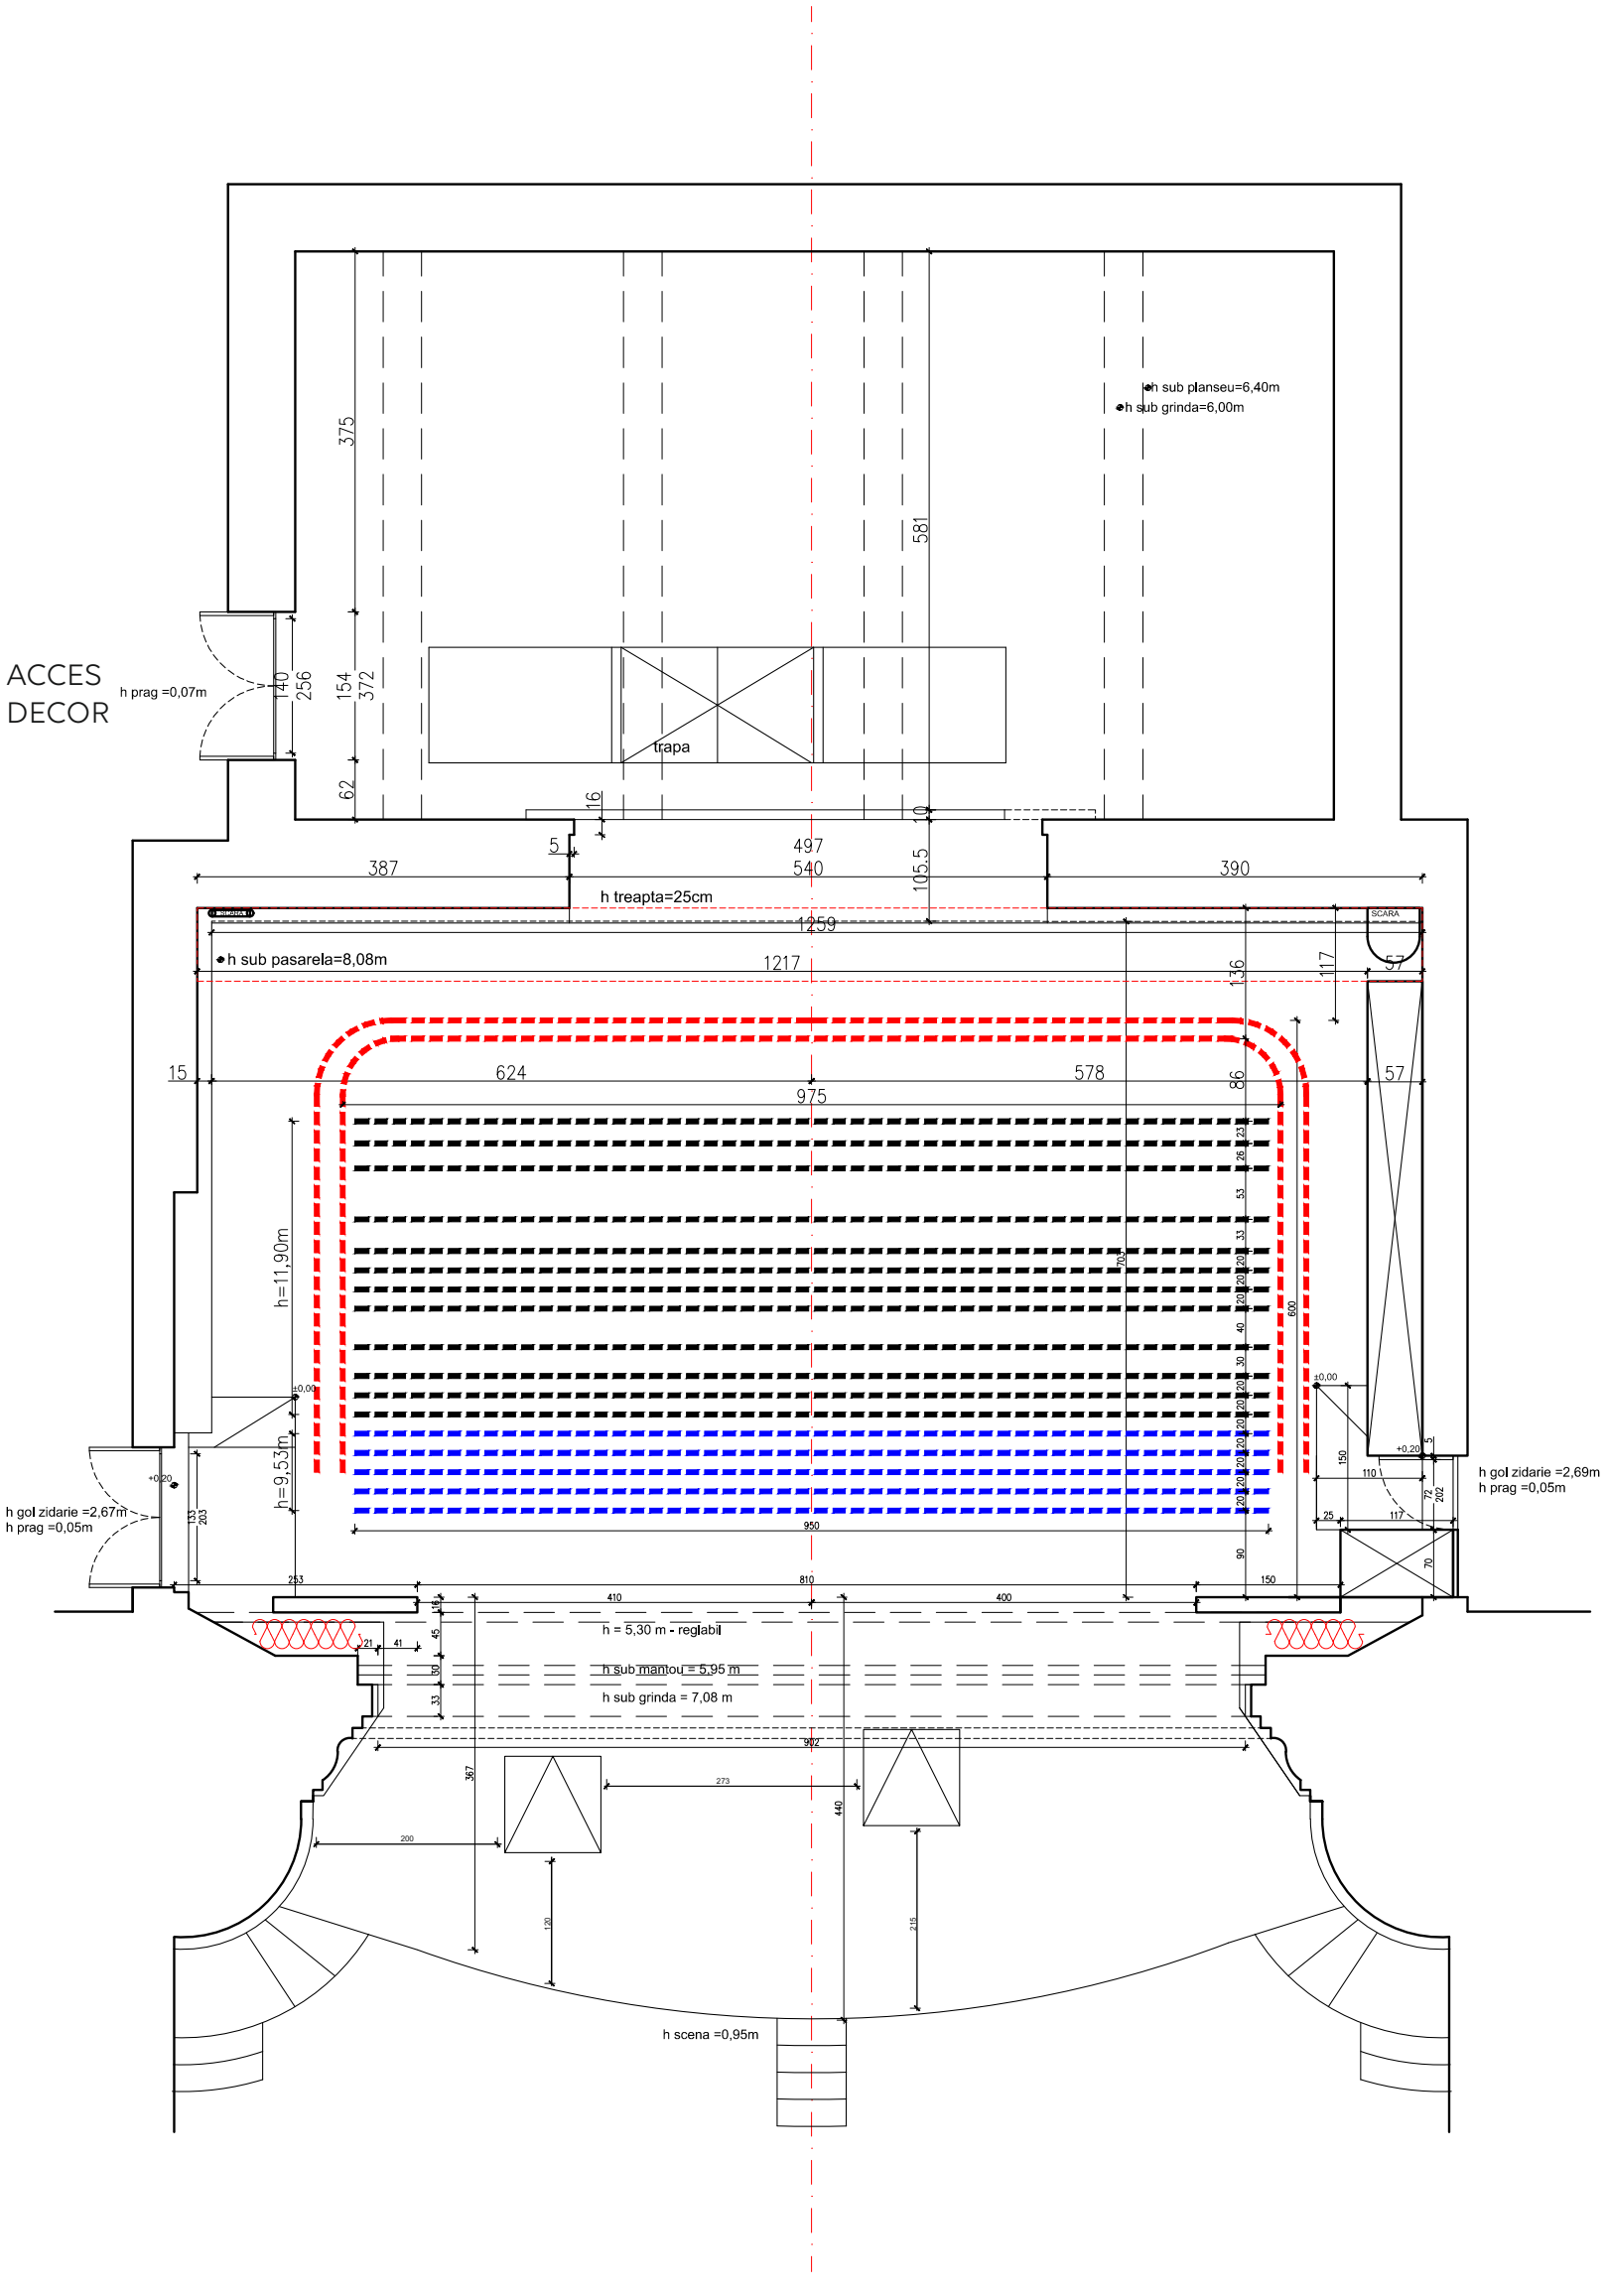

Legenda:

contrabare

mobile